



- N.1 MULINO FRANTUMATORE
- N.2 ASPIRATORE CENTRIFUGO
- N.3 SITO DI STOCCAGGIO
- N.4 ESTRATTORE AUTOMATICO
- N.5 DOSATORE CIRCOLARE
- N.6 COCLEA PER SOCARLO SU AUTONEZZO
- N.7 COCLEA DI TRASFERIMENTO
- N.8 RAFFINATORE A MARTELLI
- N.9 ASPIRATORE CENTRIFUGO DI TRASFERIMENTO
- N.10 DOSATORE ALIMENTATORE A FILTRI
- N.11 ALLIMENTATORE AUTOFUOCO
- N.12 CALDAIA
- N.13 MULTICICLONE TIPO MC
- N.14 ASPIRATORE CENTRIFUGO FUNI
- N.15 CANNA FUNARIA
- N.16 LINEA IMPIANTO DI ASPIRAZIONE
- N.17 RIVELATORE DI SCINTILLA
- N.18 UGELLO SPRUZZATORE
- N.19 QUORNO ELETTRICO
- N.20 SIRENA
- N.21 SOTTOSTAZIONE FILTRANTE
- N.22 UNITA' TERMOISOLANTE
- N.23 CABINA DI INSONORIZZAZIONE
- N.24 LOCALE PRESSURIZZATO PER VERNICIATURA
- N.25 ESSICCATOIO LEGNAME

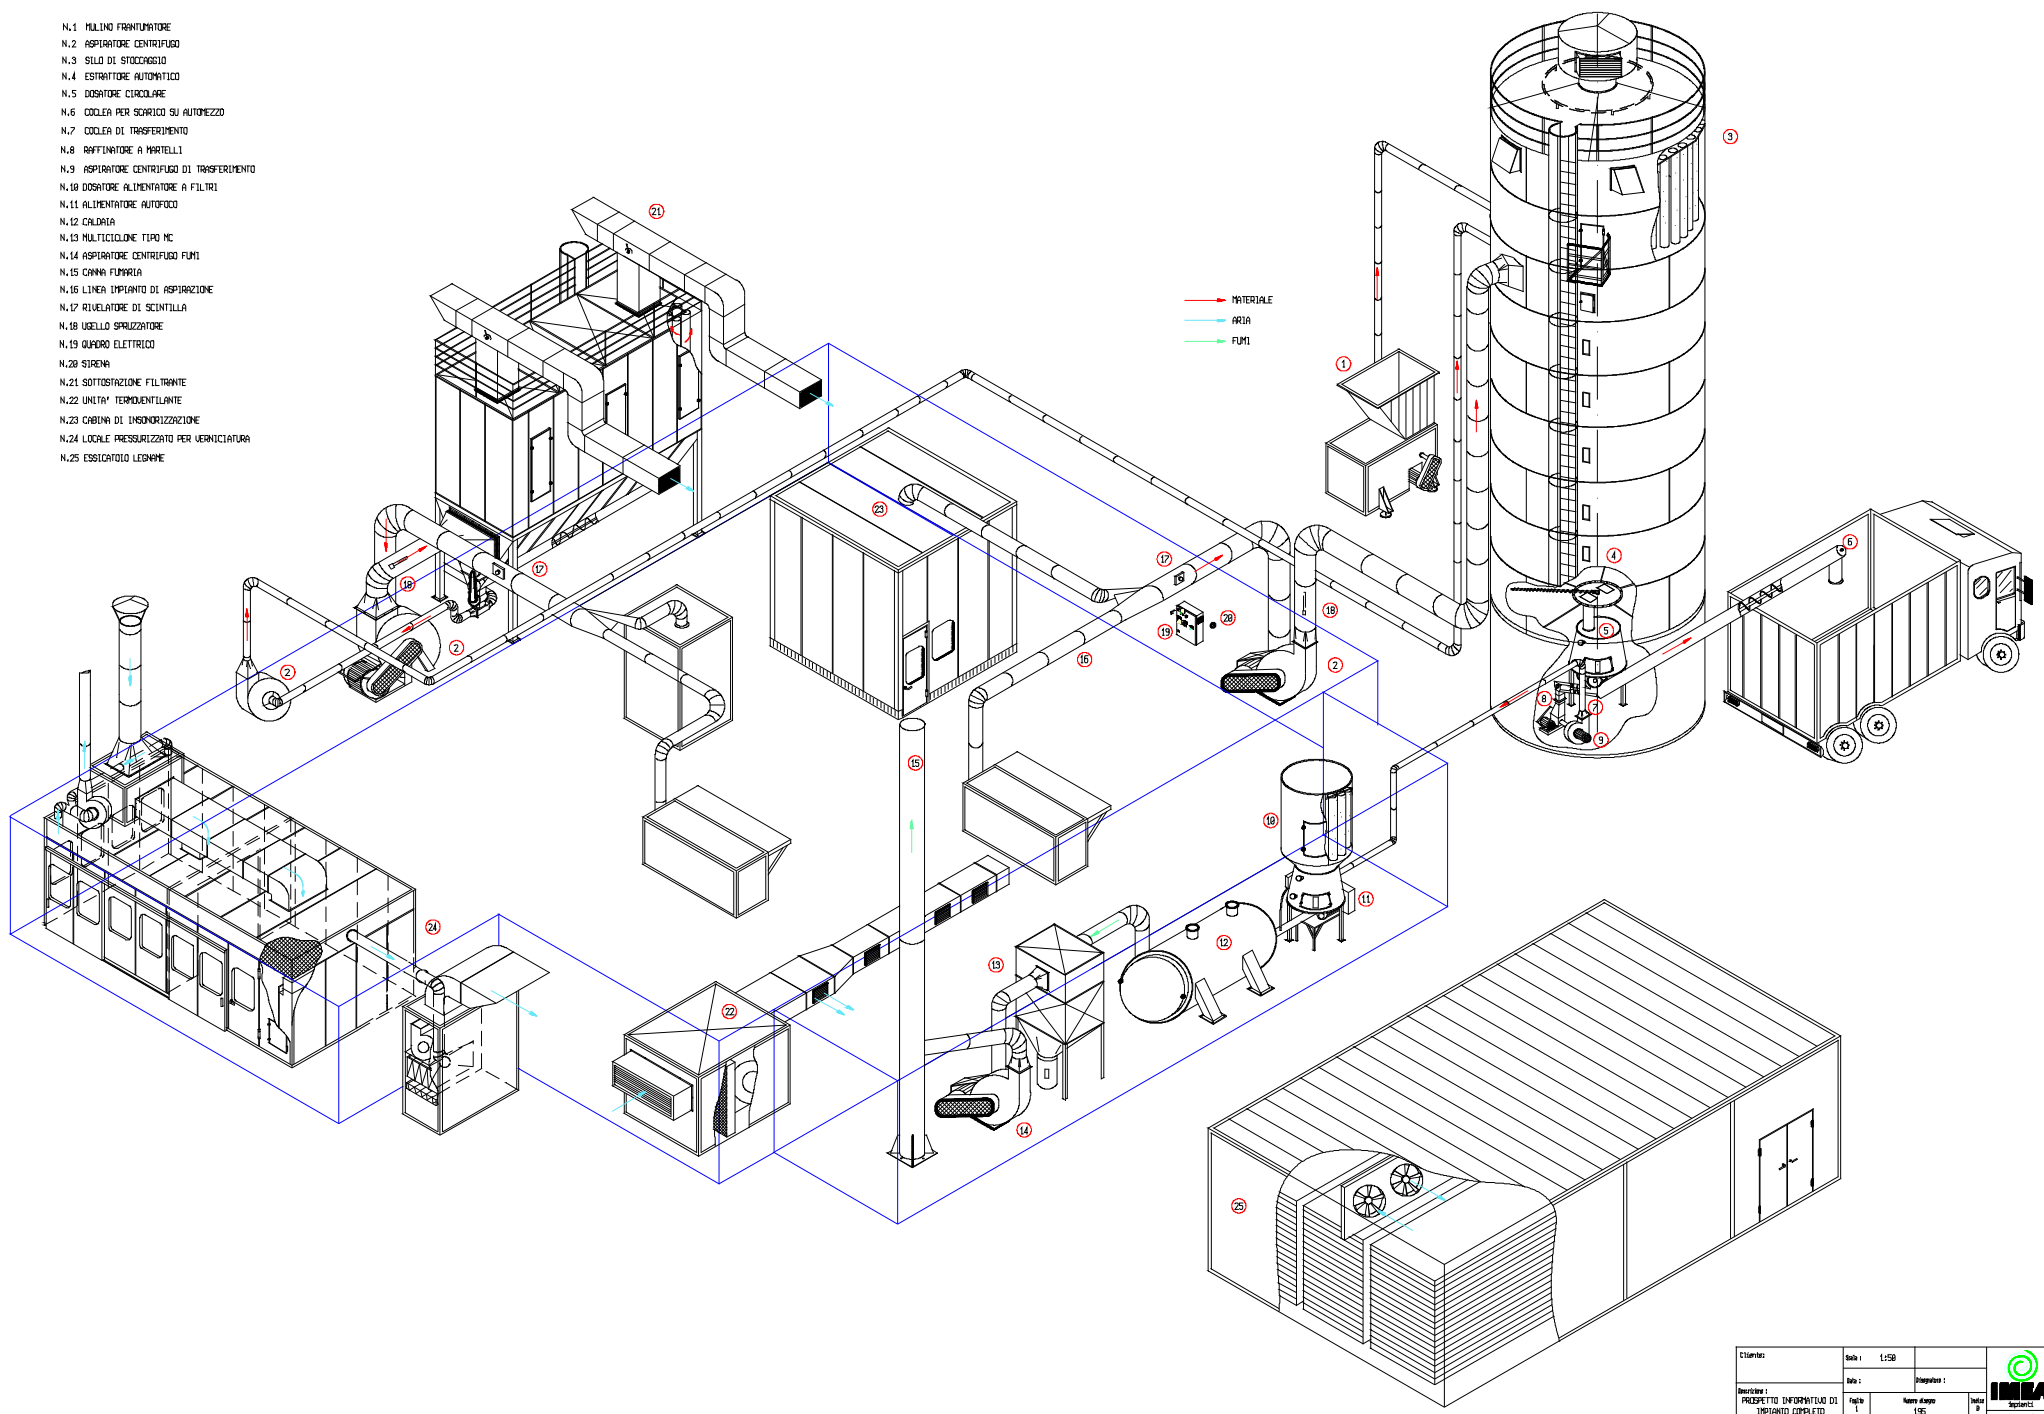

Clientela:	Scala:	1:50	Disegnato:	 IMEA Impianti S.p.A.
Descrizione:	Progetto:	IMPIANTO COMPLETO	Scala:	
SI VIETA DI RENDERE NOTO A TERZI QUESTO ELABORATO SENZA AUTORIZZAZIONE DELLA DITTA IMPIANTI S.P.A.				